
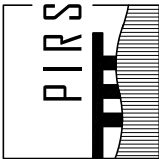


PRZEKRÓJ D-D

skala 1:100

[wymiany w m]; [rzędne w mNKG]

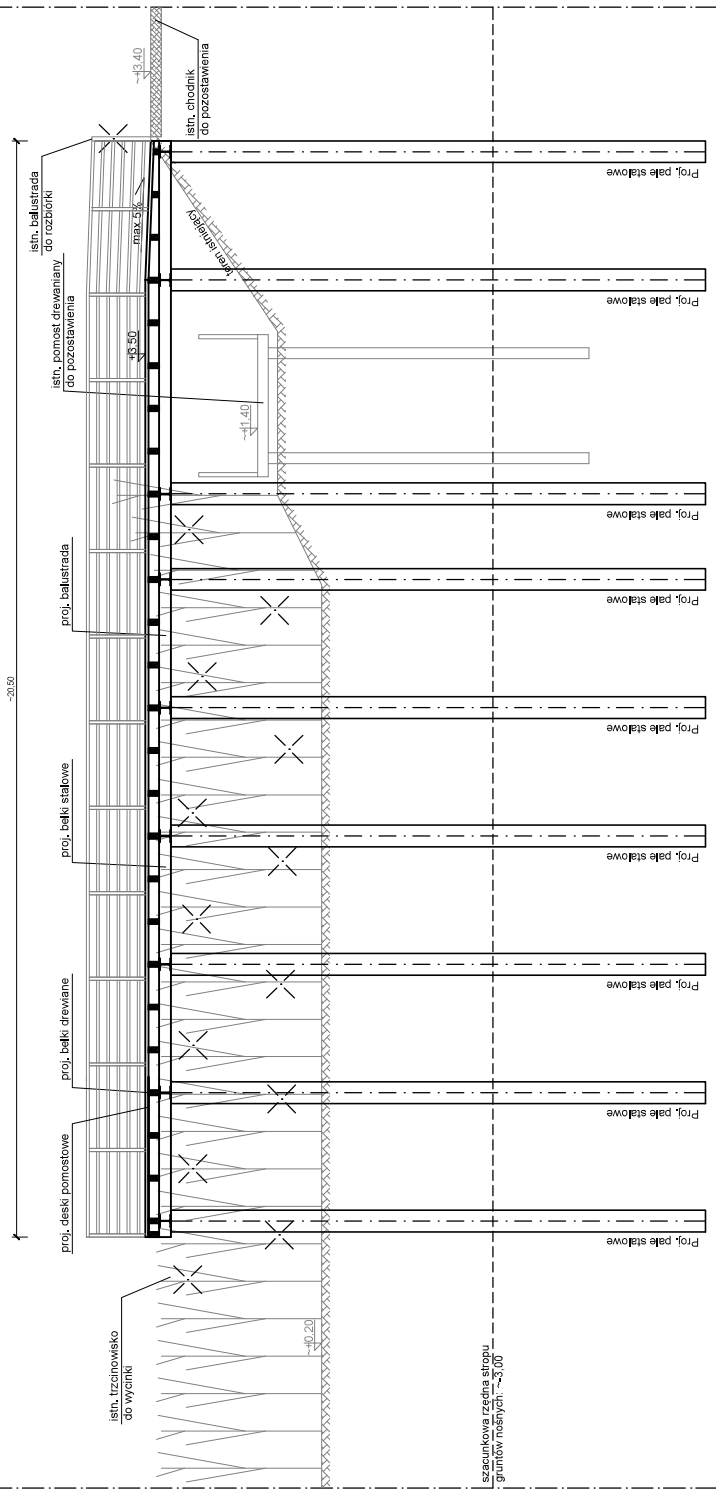

BIURO PROJEKTÓW
PIRS SP.Z.O.O
ul. Wiklinowa 14 70-870
Szczecin
NIP. 9552576990
biuro@pirs.szczecin.pl
+48 502-760-525
+48 516-196-207

NAZWA ZADANIA

ROZWÓJ TURYSTYKI NA JEZIORZE JAMNO

INWESTOR

Miejski Zakład Komunikacji Sp. z o.o.
ul. Gnieźnieńska 9
75-736 Koszalin

Faza

PROGRAM FUNKCYJONALNO - UŻYTKOWY

BRANŻA

HYDROTECHNICZNA

FUNKCJA

MECHANIZACJA I SERWISOWANIE

PROJEKTANT

mgr inż. Paweł Sawicki
upr. nr ZAP/0007/POOK/11,
spec.konst.-bud.do proj. bez ograniczeń
mgr inż. Lukasz Gontarz
upr. nr ZAP/0004/POOK/11
spec.konst.-bud.do proj. bez ograniczeń

NAZWA RYSUNKU

PRZEKRÓJ D-D

SKALA

1:100

DATA

PAŹDZIERNIK 2025

NR. RYS.

4.3

PROJEKT STANOWI PRZEDMIOT USTAWY O PRAWIE AUTORSKIM
JAMIEKOLWIEK WYKORZYSTANIE - TYLKO ZA ZGODĄ AUTORA