


KONKURS SARP NR 1055 - UWARUNKOWANIA

Załącznik B

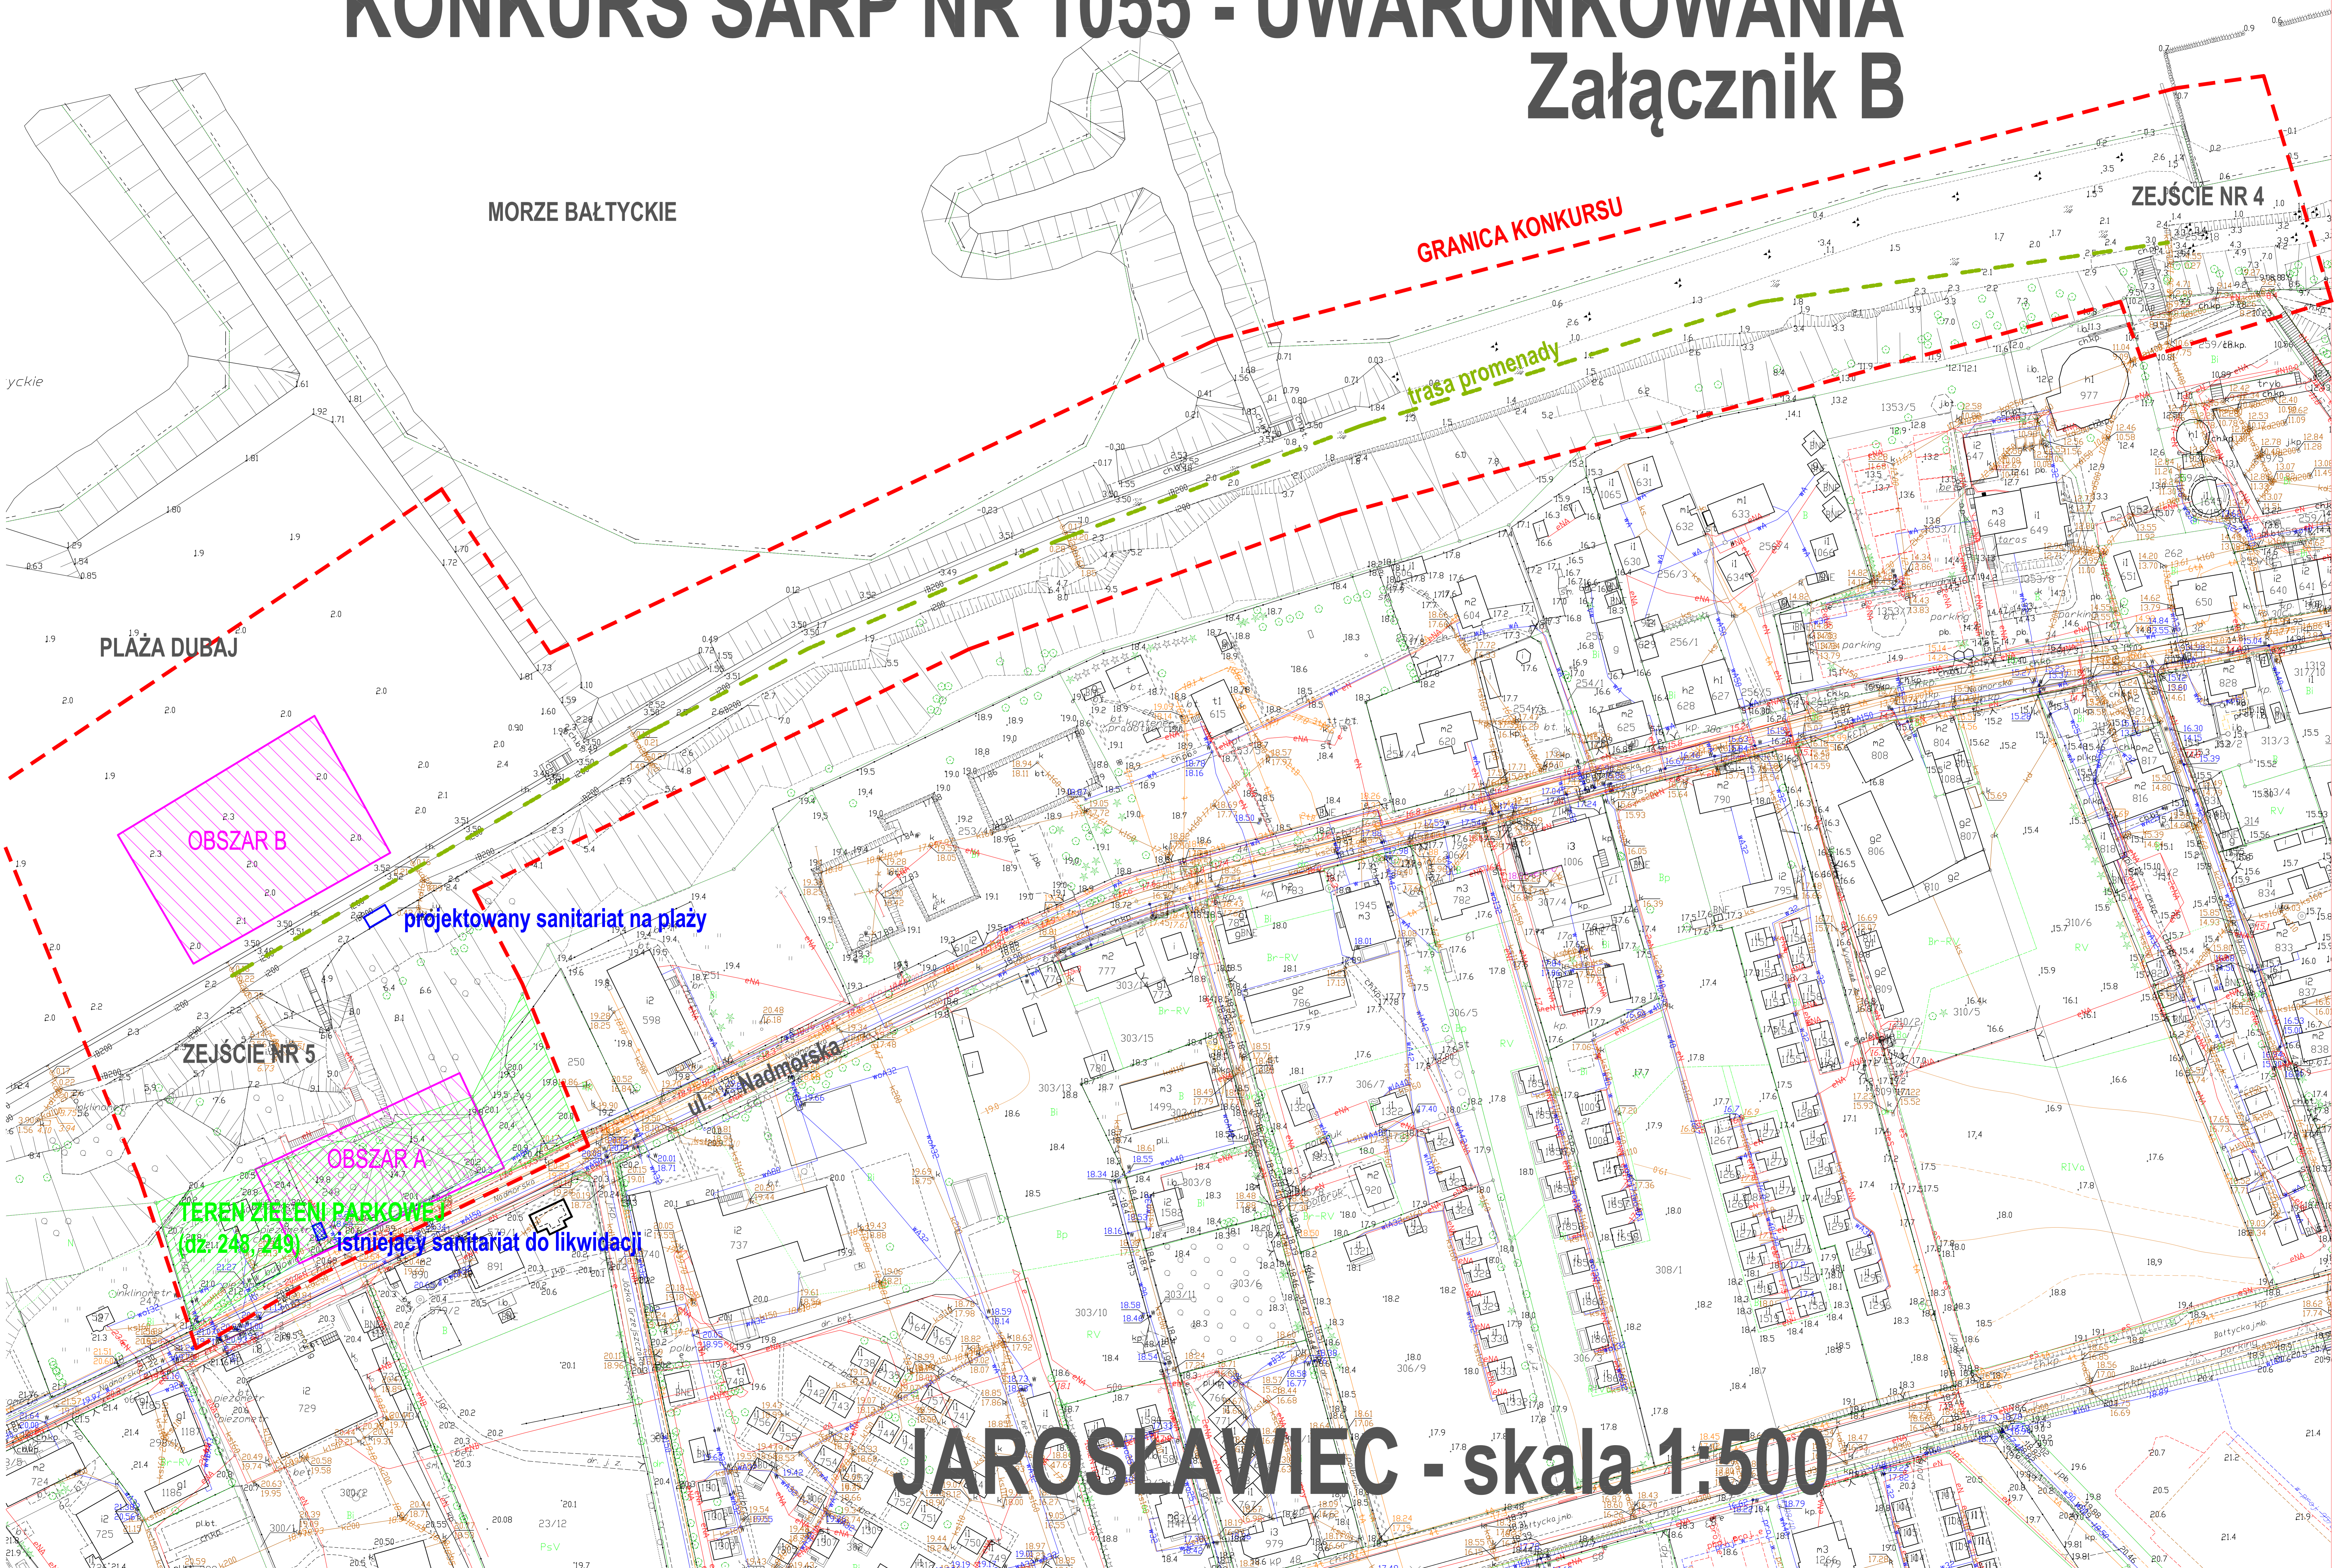

JAROSŁAWIEC - skala 1:500